


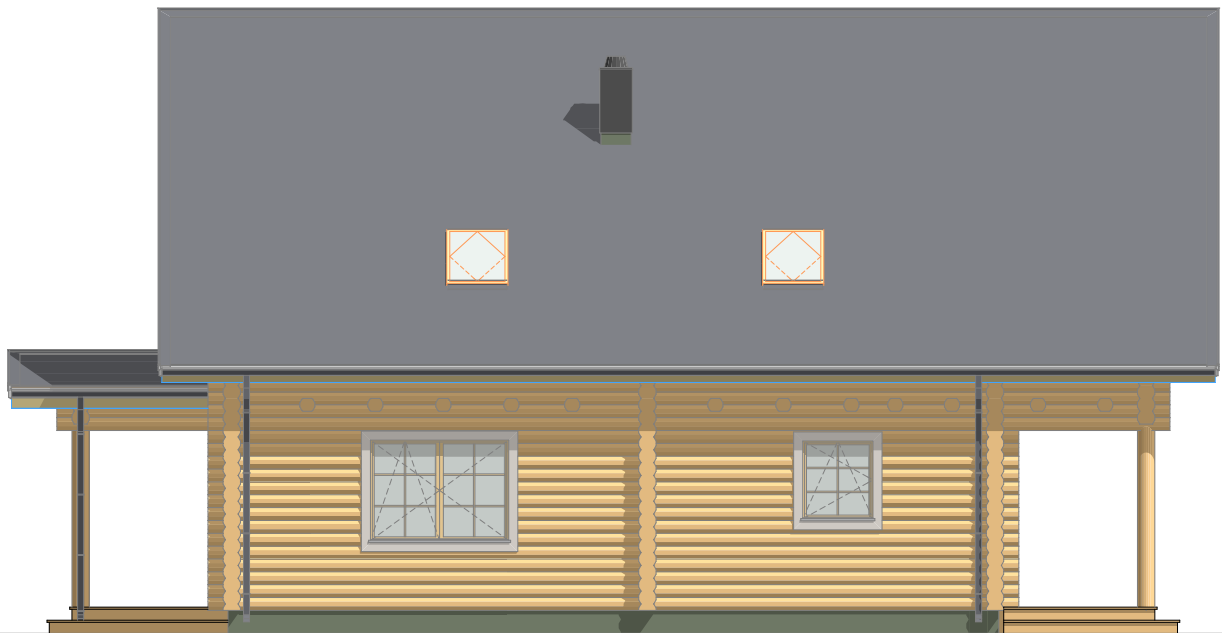


Vaade eest



Vaade vasakult

TÖÖ NIMETUS	Palkmaja Tasa			TÖÖ NUMBER
ADDRESS	Tartumaa Rõngu vald Rannaküla küla Tasa maaüksus			05-14
TELLIJA	Priit Tasa	PROJEKTI OSA	Arhitektuur	KUUPÄEV
ARHITEKT	Priit Paenurm	JOONISE NIMETUS	Vaated	
<b>CONCEPT ENGINEERING OÜ</b> Pärnu mnt 15 Tallinn 10141		STAADIUM	eskiis	JOONISE TÄHIS
Registrikood: 12124523		FAILI NIMI	priit-tasa-palkmaja-eelprojekt.pln	19.10.2014
Registreeringu nr: EEP 002282				MÕÖTKAVA 1:100
				<b>Eskiis_</b>

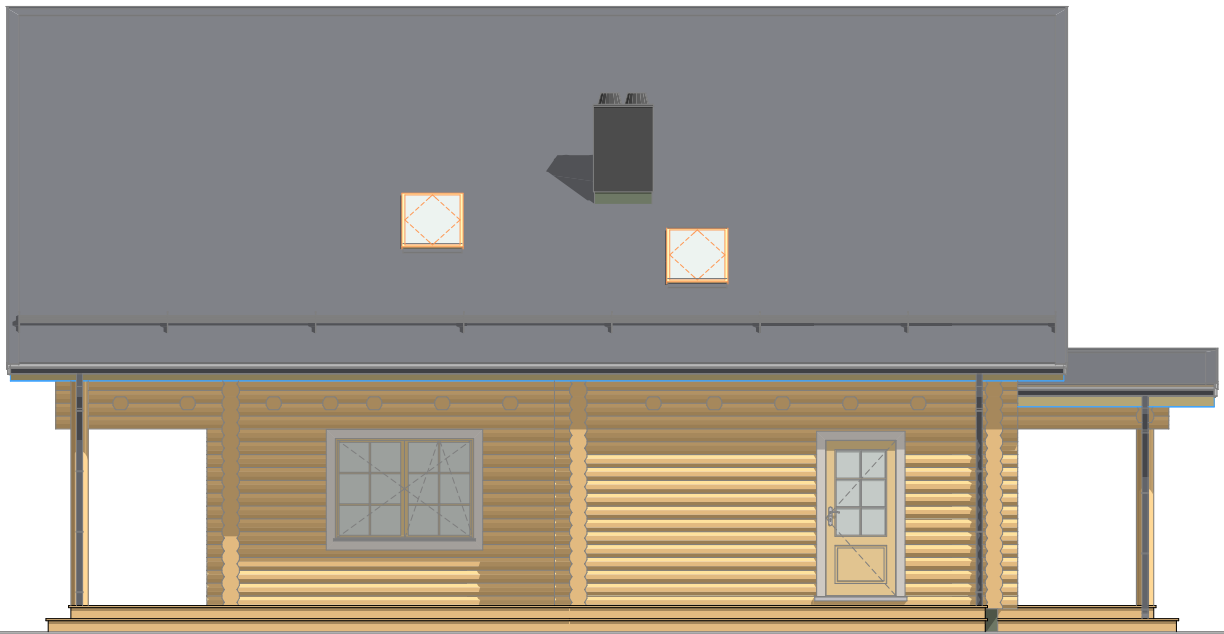

200 460 550 200


Vaade paremalt



100 300 300 400


Vaade tagant

TÖÖ NIMETUS	Palkmaja Tasa			TÖÖ NUMBER	
ADDRESS	Tartumaa Rõngu vald Rannaküla küla Tasa maaüksus			05-14	
TELLIJA	Priit Tasa	PROJEKTI OSA	Arhitektuur	KUUPÄEV	19.10.2014
ARHITEKT	Priit Paenurm	JONISE NIMETUS	Vaated		MÕÕTKAVA
					1:100
<b>CONCEPT ENGINEERING OÜ</b> Pärnu mnt 15 Tallinn 10141		Registrikood: 12124523 Registreeringu nr: EEP 002282	STAADIUM	eskiis	JONISE TÄHIS
		FAILI NIMI	priit-tasa-palkmaja-eelprojekt.pln		<b>Eskiis_</b>

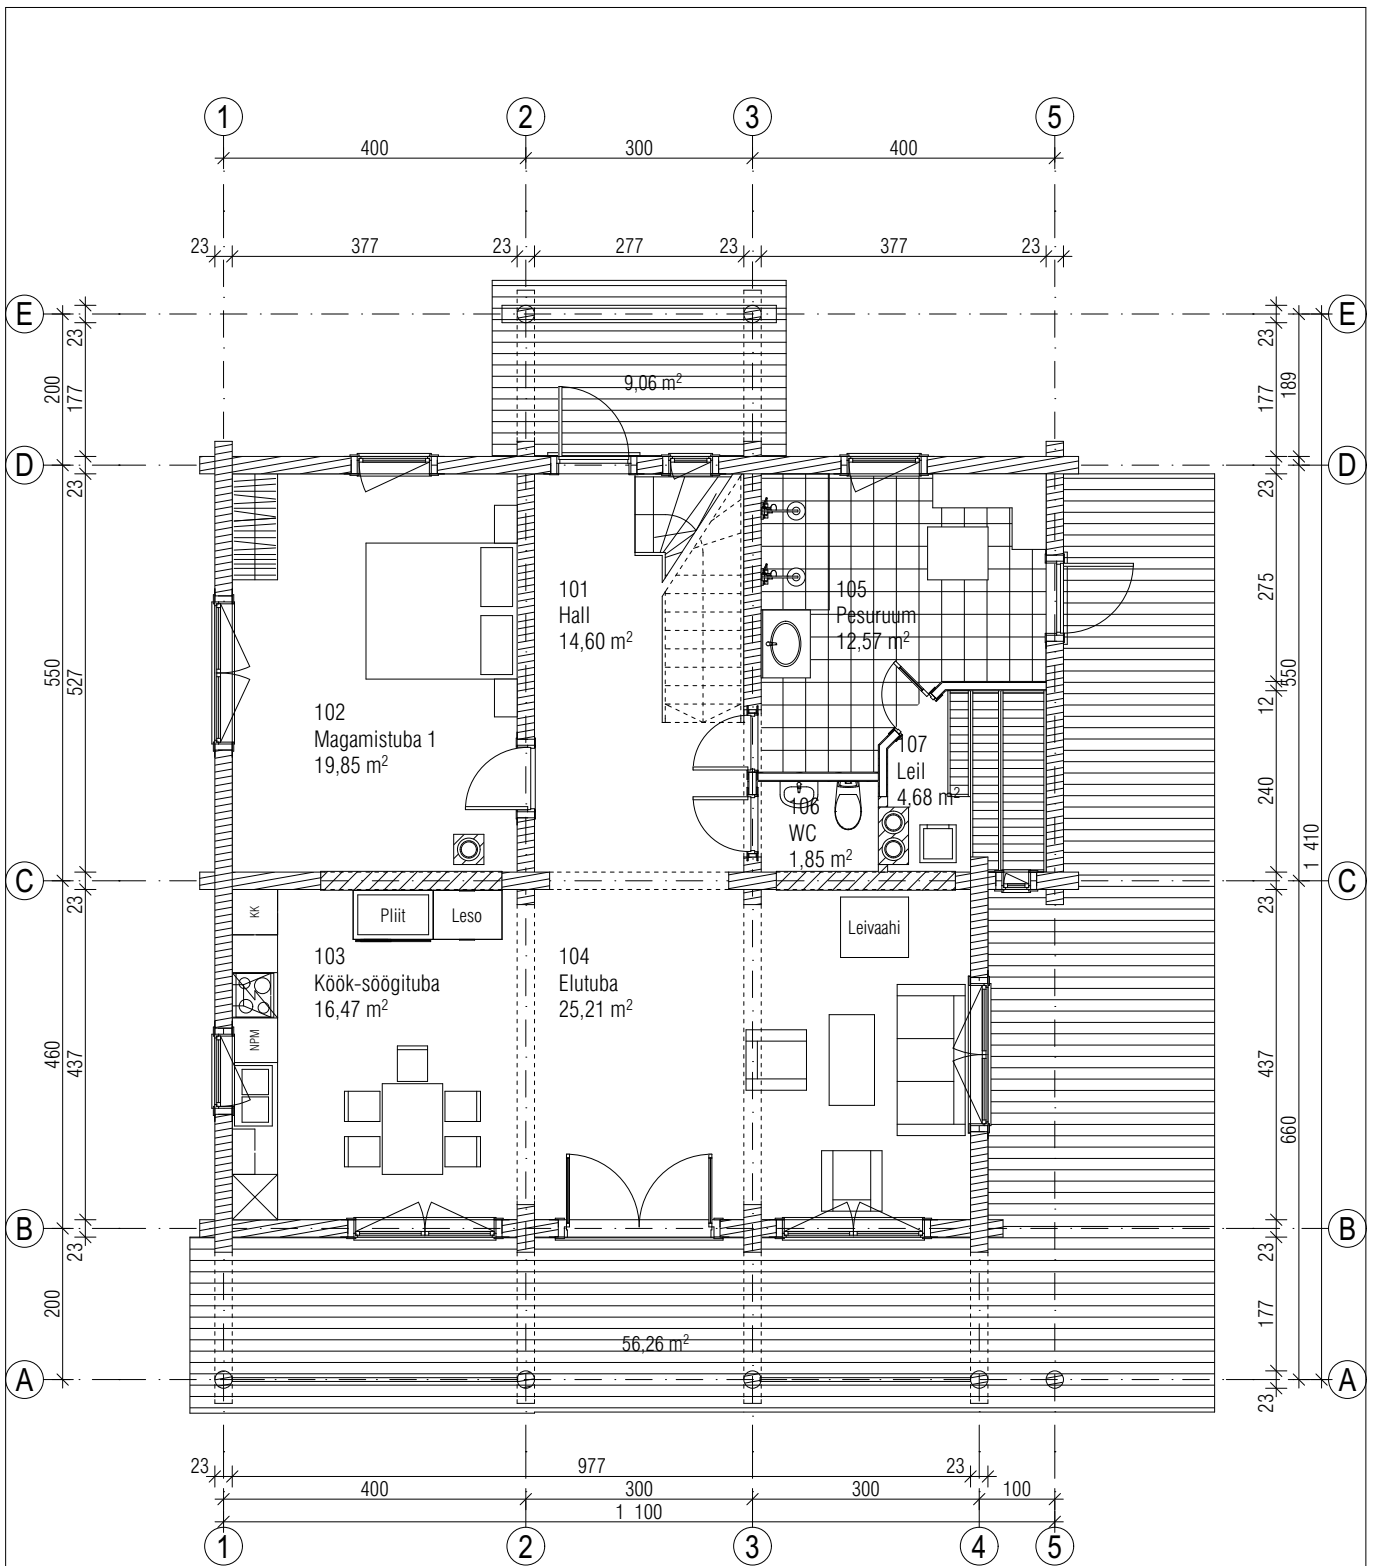



101	Hall	14,60
102	Magamistuba 1	19,85
103	Köök-söögituba	16,47
104	Elutuba	25,21
105	Pesuruum	12,57
106	WC	1,85
107	Leil	4,68
		<b>95,23 m<sup>2</sup></b>

TÖÖ NIMETUS	<b>Palkmaja Tasa</b>		TÖÖ NUMBER
ADDRESS	Tartumaa Rõngu vald Rannaküla küla Tasa maaüksus		<b>05-14</b>
TELLIJA	<b>Priit Tasa</b>	PROJEKTI OSA Arhitektuur	KUUPÄEV 19.10.2014
ARHITEKT	<b>Priit Paenurm</b>	JOONISE NIMETUS	MÕÕTKAVA
		<b>1. korruse plaan</b>	<b>1:100, 1:2</b>
<b>CONCEPT ENGINEERING OÜ</b> Pärnu mnt 15 Tallinn 10141	Registrikood: 12124523 Registreeringu nr: EEP 002282	STAADIUM eskiis	JOONISE TÄHIS <b>Eskiis</b>
		FAILI NIMI priit-tasa-palkmaja-ee/projekt.pln	

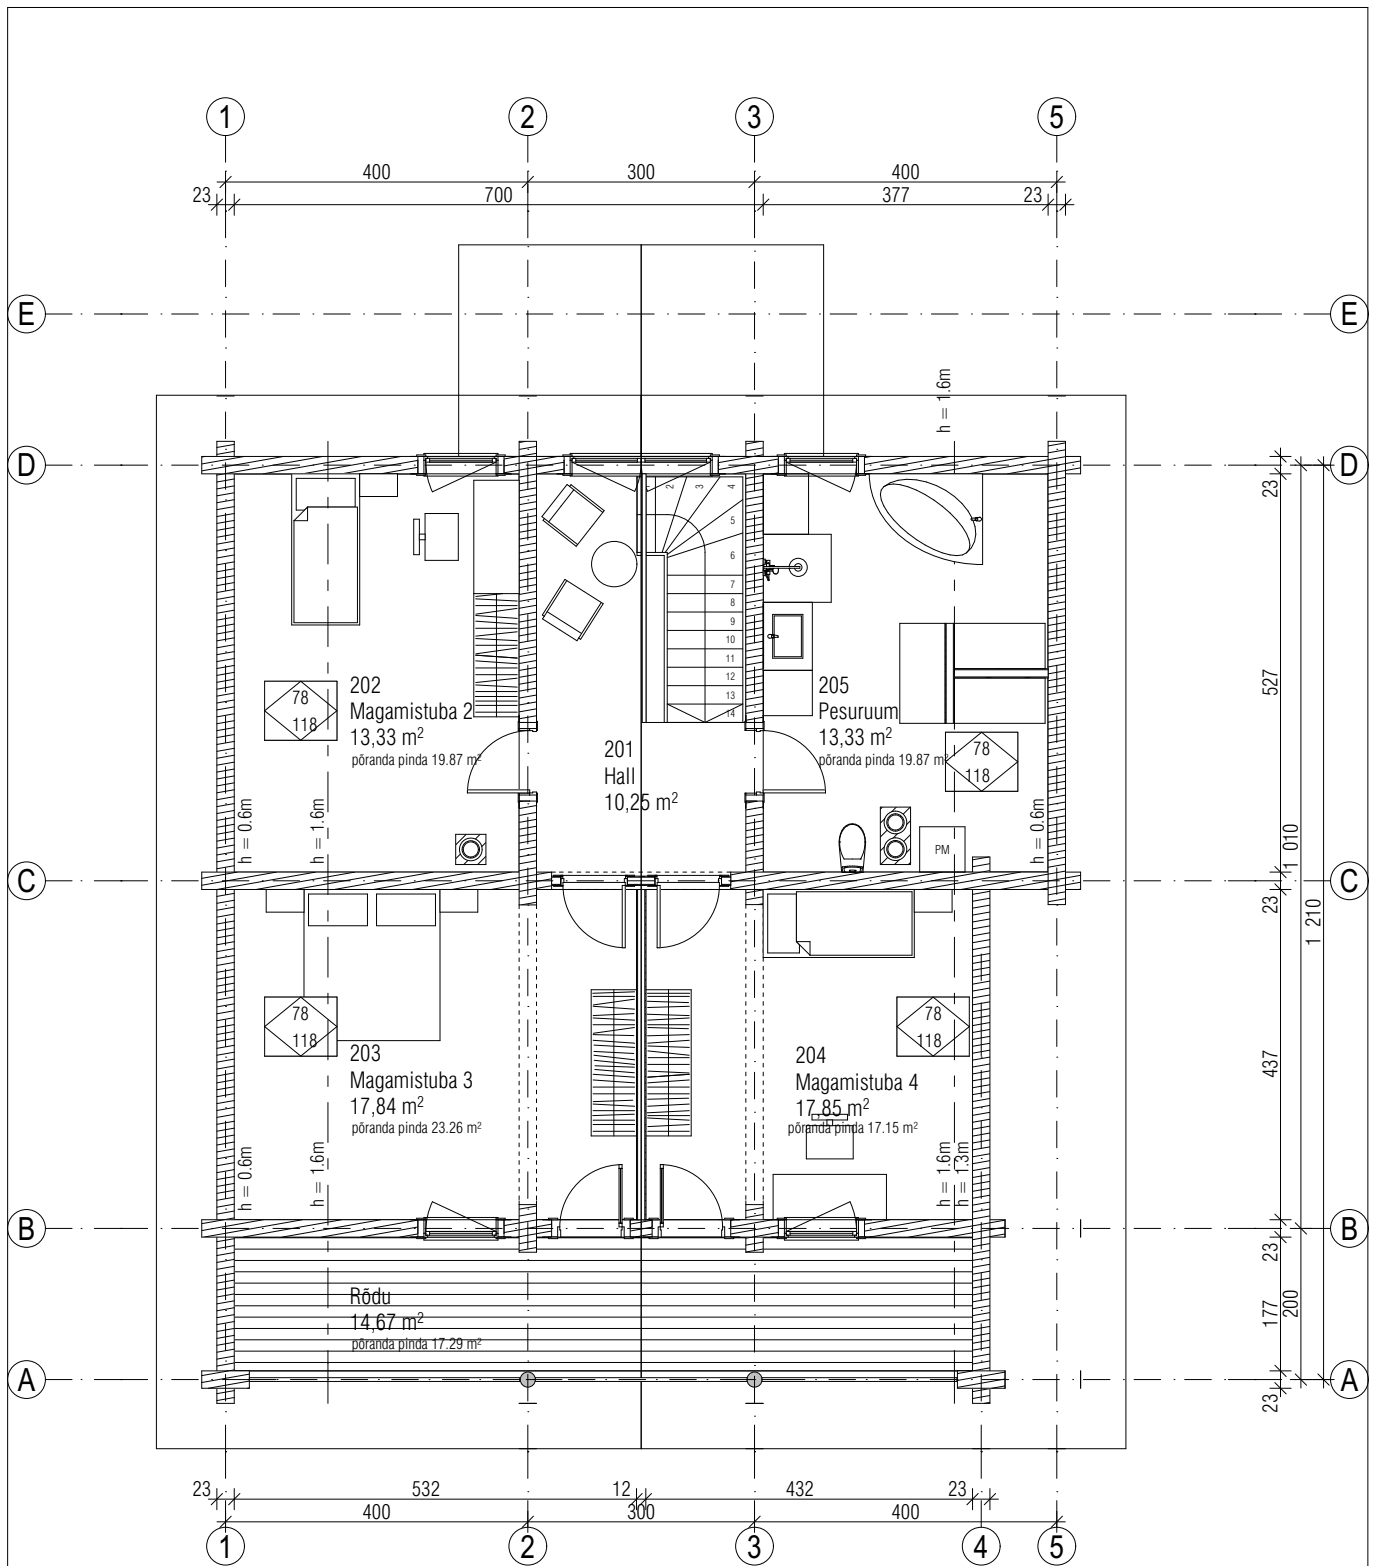


	Rõdu	14,67
201	Hall	10,25
202	Magamistuba 2	13,33
203	Magamistuba 3	17,84
204	Magamistuba 4	17,85
205	Pesuruum	13,33
		<b>87,27 m<sup>2</sup></b>

TÖO NIMETUS	<b>Palkmaja Tasa</b>		TÖO NUMBER
ADDRESS	Tartumaa Rõngu vald Rannaküla küla Tasa maaüksus		<b>05-14</b>
TELLIJA	Priit Tasa	PROJEKTI OSA Arhitektuur	KUUPÄEV 19.10.2014
ARHITEKT	Priit Paenurm	JOONISE NIMETUS	MÕÕTKAVA
		<b>Katusekorruse plaan</b>	<b>1:100, 1:2</b>
<b>CONCEPT ENGINEERING OÜ</b>	Registrikood: 12124523	STAADIUM	JOONISE TÄHIS
Pärnu mnt 15 Tallinn 10141	Registreeringu nr: EEP 002282	eskiis	<b>Eskiis_</b>
		FAILI NIMI	
		priit-tasa-palkmaja-eelprojekt.pln	

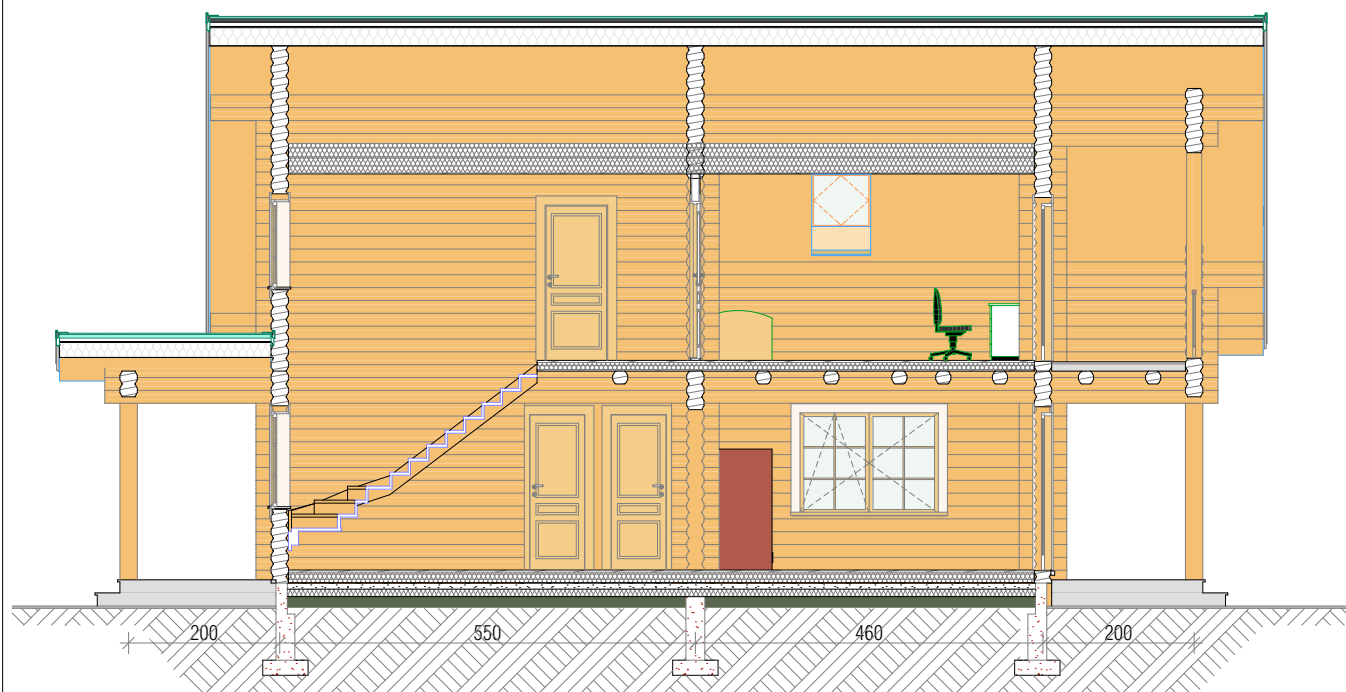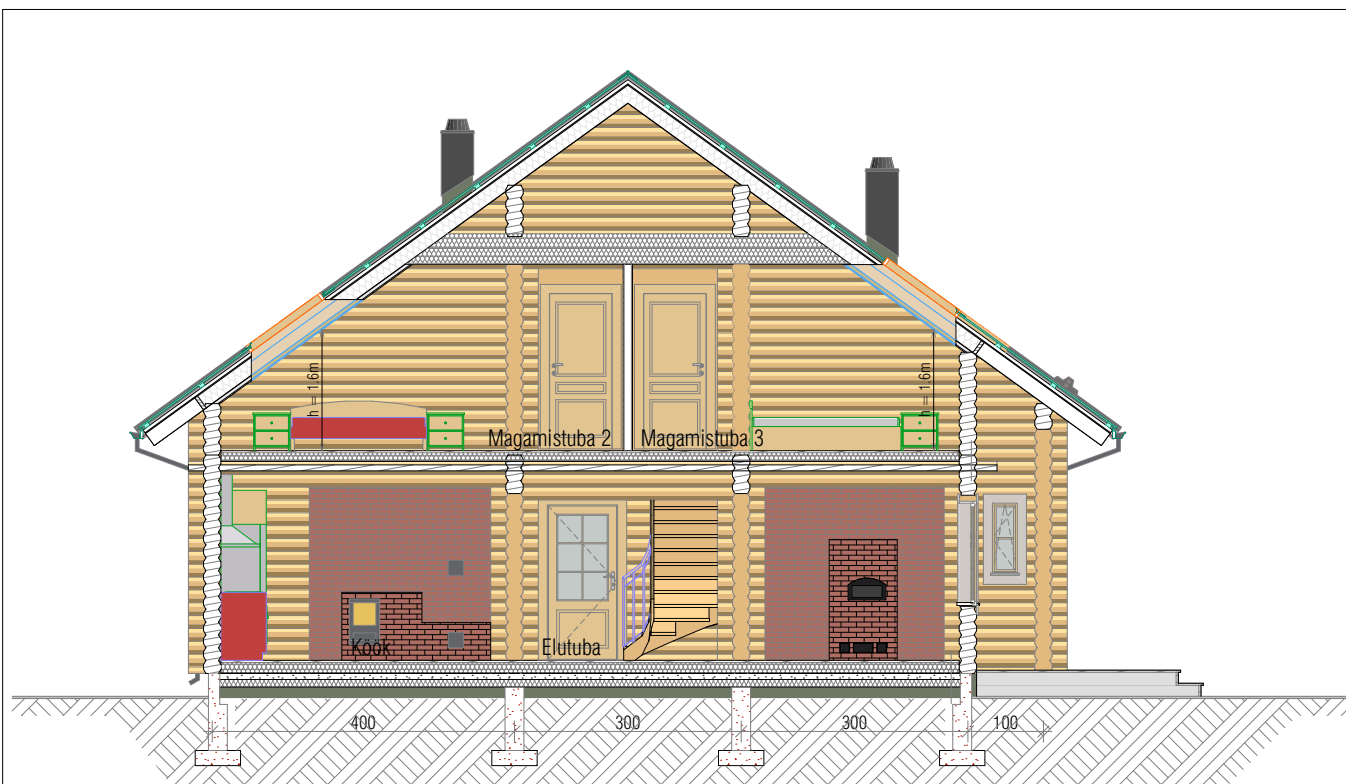

TÖÖ NIMETUS	<b>Palkmaja Tasa</b>			TÖÖ NUMBER
ADDRESS	Tartumaa Rõngu vald Rannaküla küla Tasa maaüksus			<b>05-14</b>
TELLIJA	<b>Priit Tasa</b>	PROJEKTI OSA	Arhitektuur	KUUPÄEV
ARHITEKT	<b>Priit Paenurm</b>	JOONISE NIMETUS	<b>Loiked</b>	19.10.2014
		STAADIUM	eskiis	MÕÕTKAVA
<b>CONCEPT ENGINEERING OÜ</b> Pärnu mnt 15 Tallinn 10141		FAILI NIMI	priit-tasa-palkmaja-eelprojekt.pln	1:100
Registrikood: 12124523 Registreeringu nr: EEP 002282				JOONISE TÄHIS
				<b>Eskiis_</b>

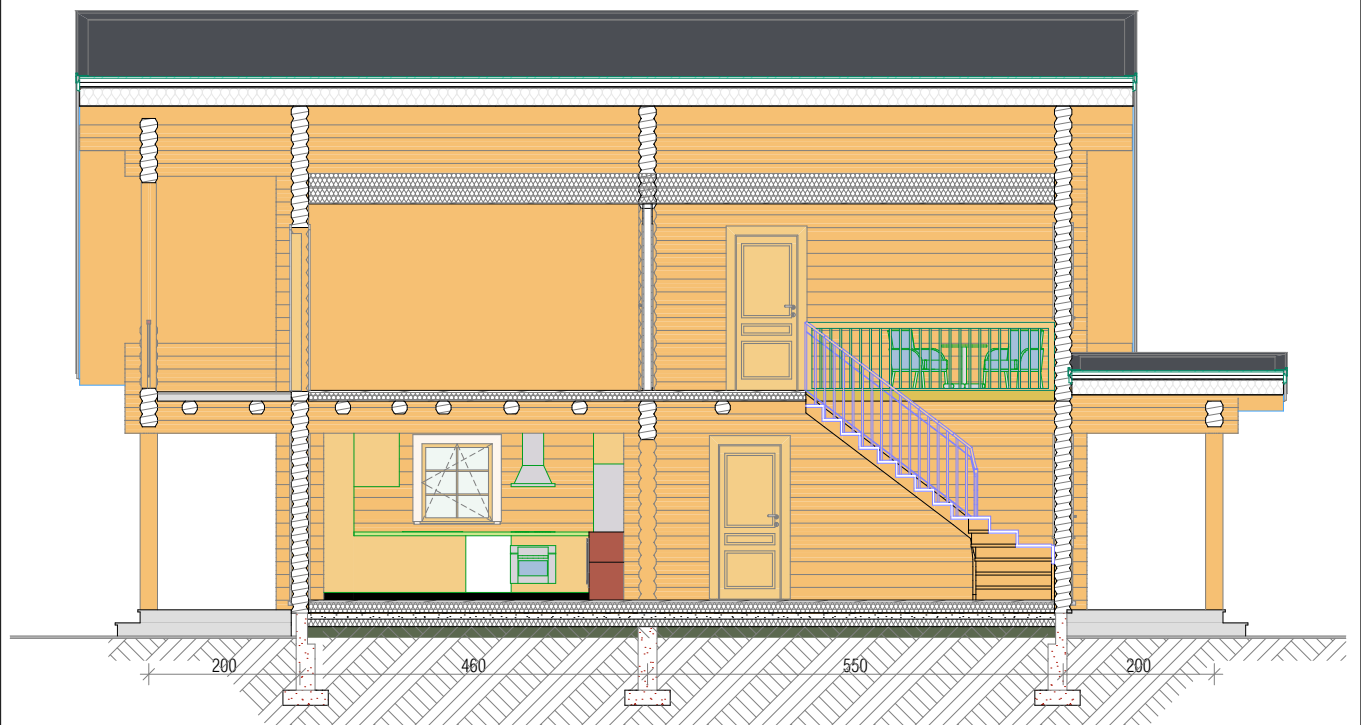


TÖÖ NIMETUS	<b>Palkmaja Tasa</b>		TÖÖ NUMBER
ADDRESS	Tartumaa Rõngu vald Rannaküla küla Tasa maaüksus		<b>05-14</b>
TELLIJA	<b>Priit Tasa</b>	PROJEKTI OSA Arhitektuur	KUUPÄEV 19.10.2014
ARHITEKT	<b>Priit Paenurm</b>	JOONISE NIMETUS <b>Loiked</b>	MÕÕTKAVA 1:100
<b>CONCEPT ENGINEERING OÜ</b> Registrikood: 12124523 Pärnu mnt 15 Tallinn 10141 Registreeringu nr: EEP 002282		STAADIUM eskiis	JOONISE TÄHIS
		FAILI NIMI priit-tasa-palkmaja-eelprojekt.pln	<b>Eskis_</b>



TÖÖ NIMETUS	<b>Palkmaja Tasa</b>			TÖÖ NUMBER
ADDRESS	Tartumaa Rõngu vald Rannaküla küla Tasa maaüksus			<b>05-14</b>
TELLIJA	<b>Priit Tasa</b>	PROJEKTI OSA	Arhitektuur	KUUPÄEV
ARHITEKT	<b>Priit Paenurm</b>	JONISE NIMETUS	3D sisevaated	
<b>CONCEPT ENGINEERING OÜ</b> Pärnu mnt 15 Tallinn 10141		Registrikood: 12124523	STAADIUM	eskiis
		Registreeringu nr: EEP 002282	FAILI NIMI	priit-tasa-palkmaja-eelprojekt.pln
				MÕÖTKAVA 1:273,55, 1:289,60 JONISE TÄHIS <b>Eskiis_</b>



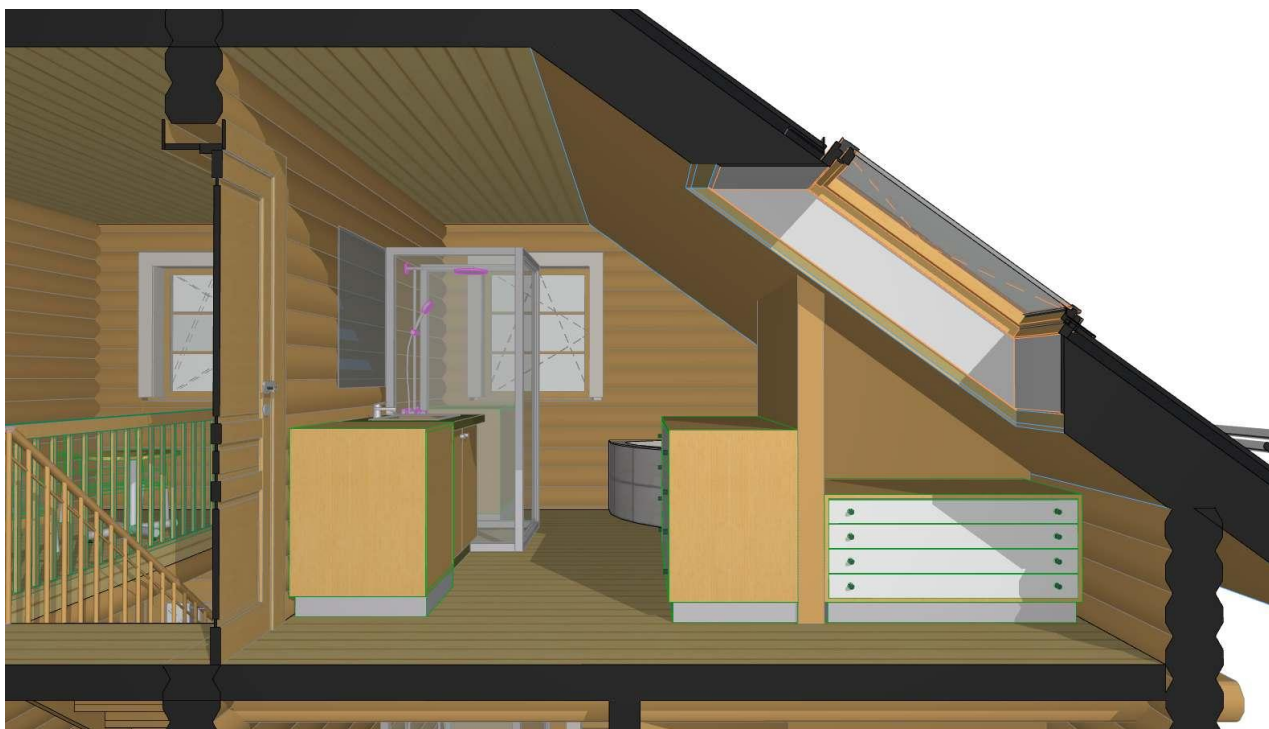

TÖÖ NIMETUS	<b>Palkmaja Tasa</b>			TÖÖ NUMBER
ADDRESS	Tartumaa Rõngu vald Rannaküla küla Tasa maaüksus			<b>05-14</b>
TELLIJA	<b>Priit Tasa</b>	PROJEKTI OSA	Arhitektuur	KUUPÄEV
ARHITEKT	<b>Priit Paenurm</b>	JONISE NIMETUS	3D sisevaated	
<b>CONCEPT ENGINEERING OÜ</b> Pärnu mnt 15 Tallinn 10141		Registrikood: 12124523 Registreeringu nr: EEP 002282	STAADIUM	eskiis
		FAILI NIMI	priit-tasa-palkmaja-eelprojekt.pln	
				MÕÖTKAVA 1:331,98, 1:331,10 JONISE TÄHIS <b>Eskiis_</b>