




Estonian Log Cabins OÜ  
Wedding Gazebo - Tööjoonis

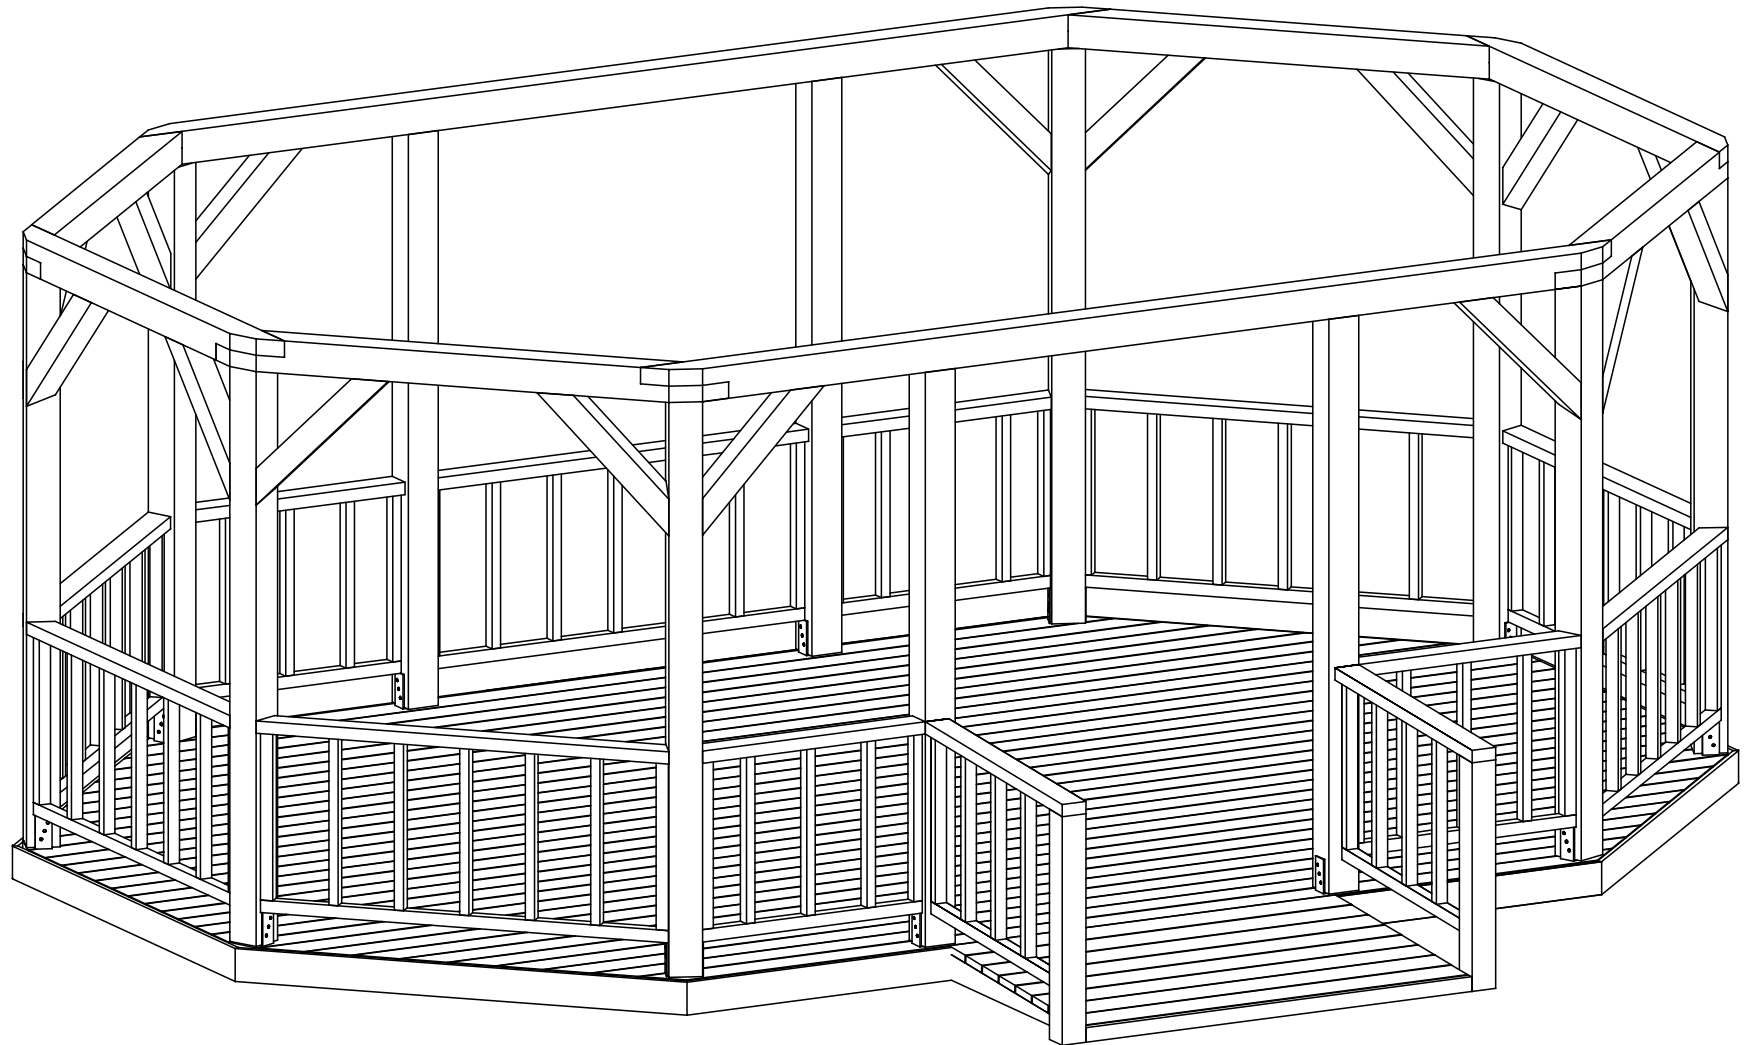

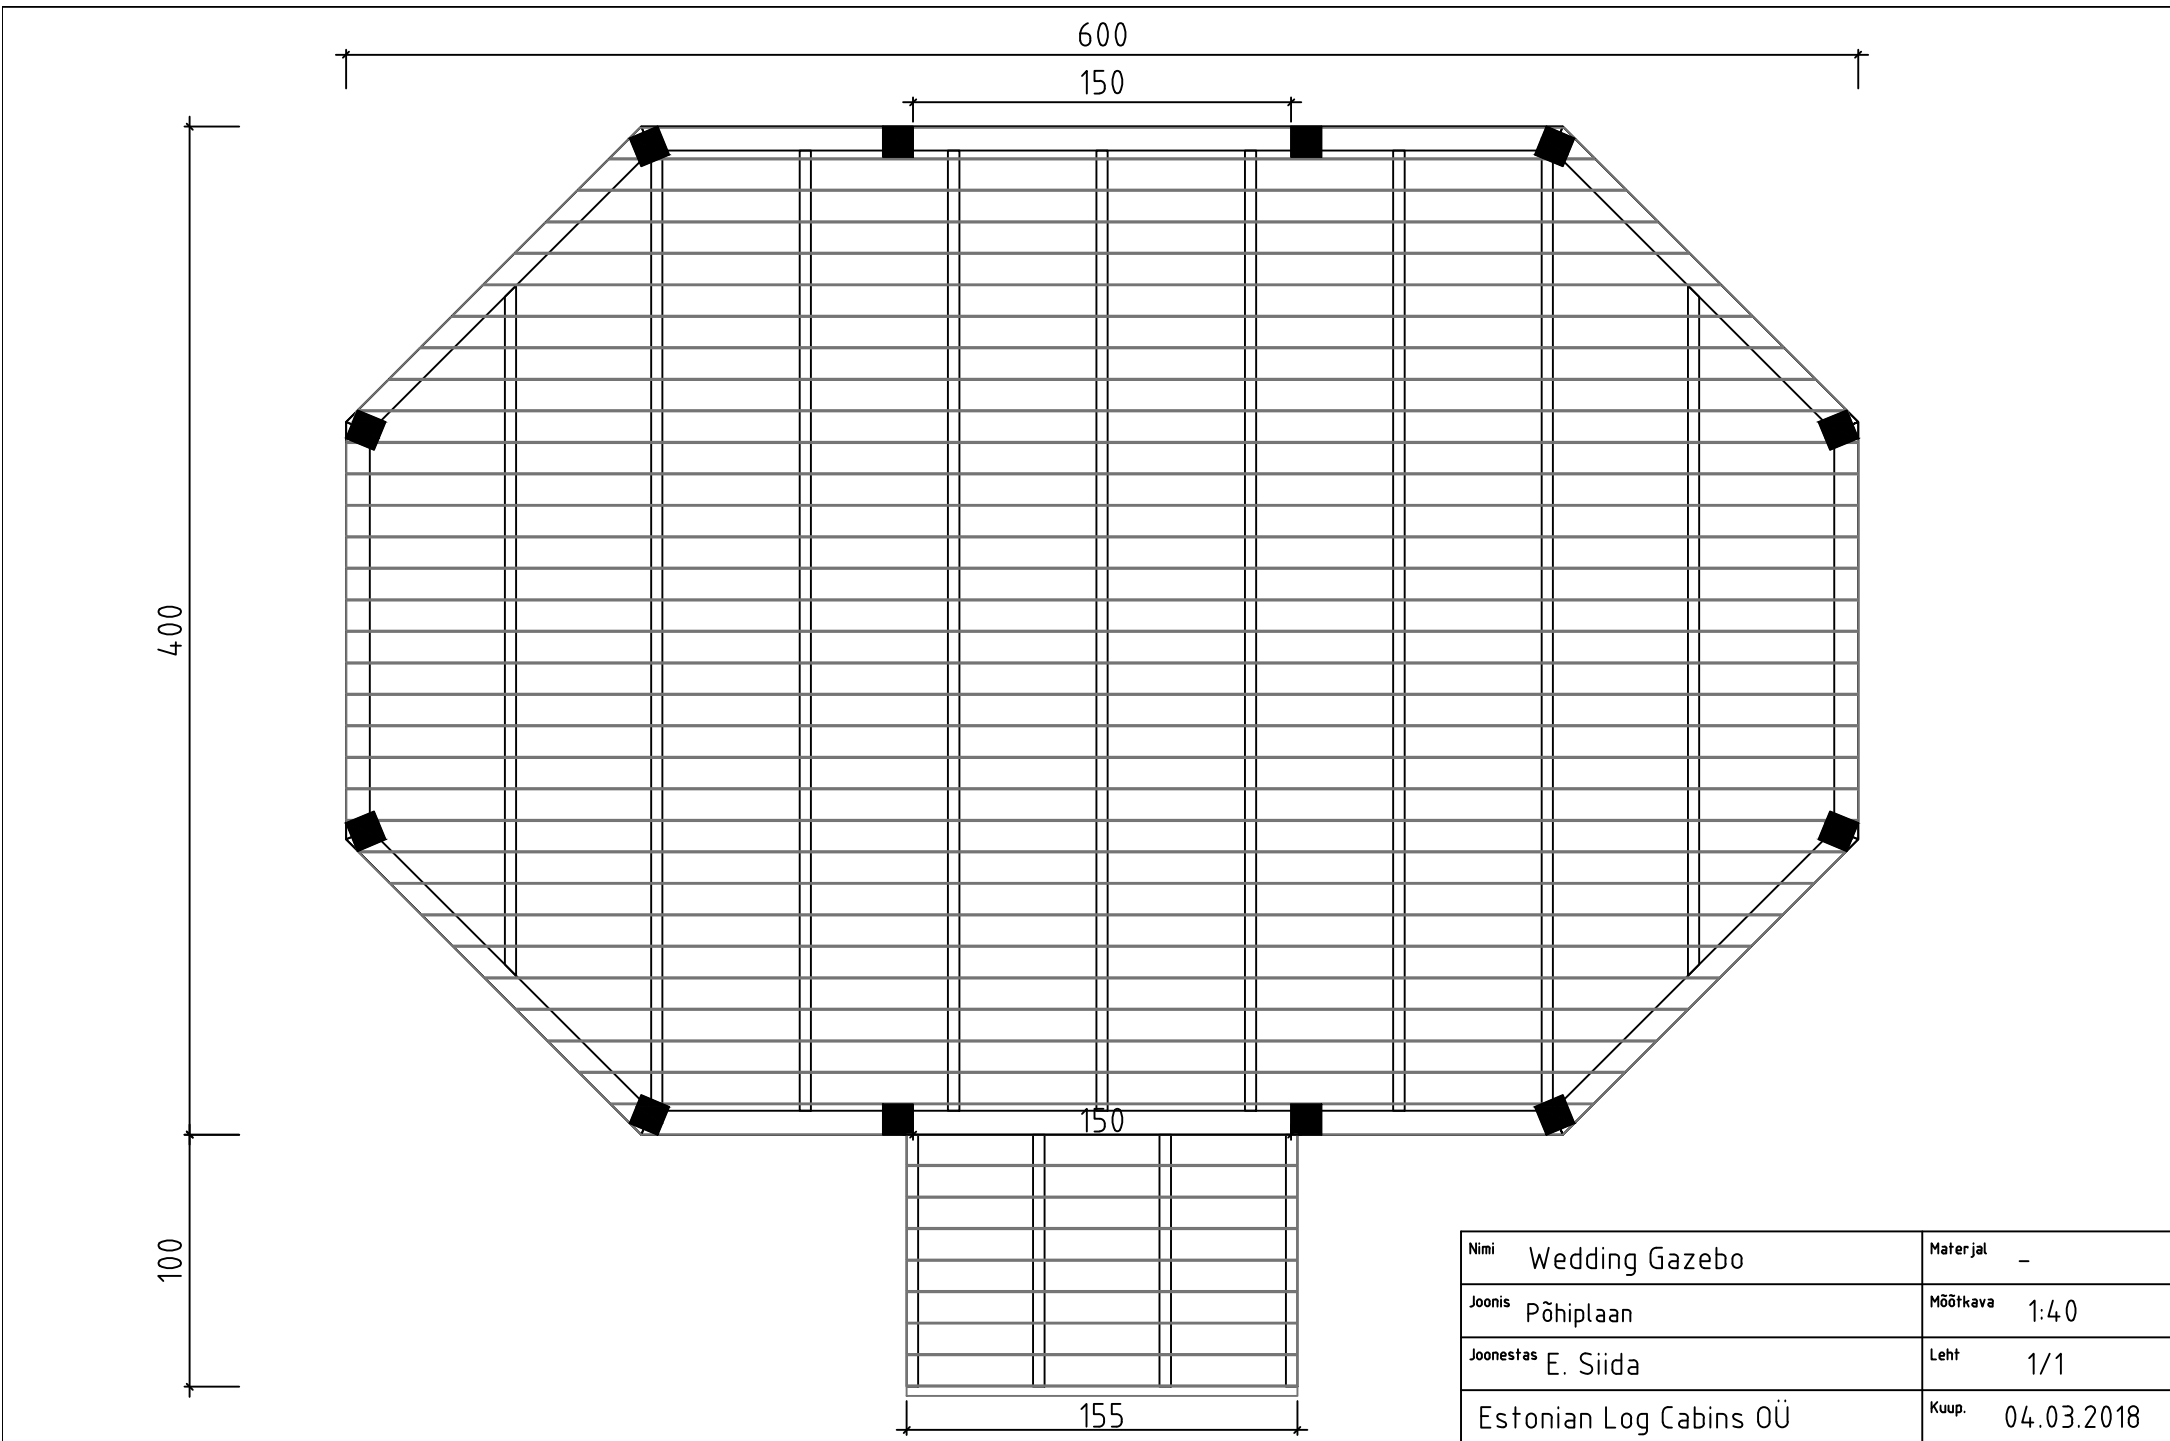


Nimi	Wedding Gazebo	Materjal	-
Joonis	Põhiplaan	Mõõtkava	1:40
Joonestas	E. Siida	Leht	1/1
Estonian Log Cabins OÜ		Kuup.	04.03.2018


IMMUTATUD ALUSRAAM

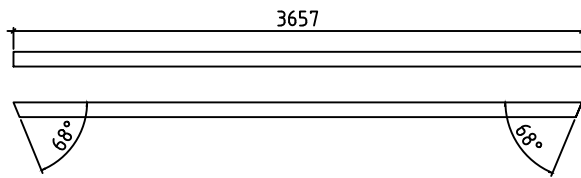


IAR3 /2  
95x95

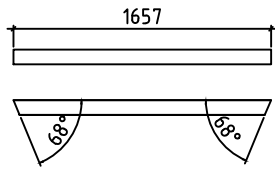


IAR4 /6  
95x95

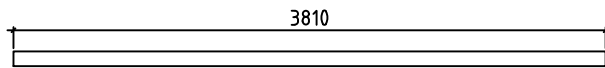

IAR1 /7  
45x95

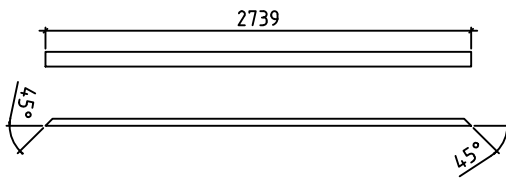

IAR5 /2  
45x95

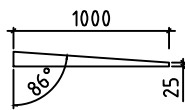


IAR2 /4  
45x95

IMMUTATUD TERRASSILAUD 120x28



6000 mm	14 tk.
5907 mm	1 tk.
5897 mm	1 tk.
5657 mm	1 tk.
5647 mm	1 tk.
5407 mm	1 tk.
5397 mm	1 tk.
5157 mm	1 tk.
5147 mm	1 tk.
4907 mm	1 tk.
4897 mm	1 tk.
4657 mm	1 tk.
4647 mm	1 tk.
4407 mm	1 tk.
4397 mm	1 tk.
4157 mm	1 tk.
4147 mm	1 tk.
3907 mm	1 tk.
3897 mm	1 tk.
1550 mm	9 tk.

KATUSELAUD 90x18

 

413,4 j.m  
(üle vaadata pärast katuse joonise valmimist)

Katusesindel m2

KOKKU 40 m2  
(üle vaadata pärast katuse joonise valmimist)



Ääreplekk

KOKKU 25 m  
(üle vaadata pärast katuse joonise valmimist)

Käsipuu alumine vöö 45x45

KOKKU	16.07 j.m.
884 mm	4 tk.
938 mm	2 tk.
1500 mm	1 tk.
1527 mm	6 tk.

Käsipuu postid 34x45

KOKKU	38.7 j.m.
614 mm	53 tk.
616 mm	10 tk.

Käsipuu postid 45x45

KOKKU	9.82 j.m.
614 mm	16 tk.

Käsipuu ülemine vöö 45x95

KOKKU	16.2 j.m.
894 mm	4 tk.
1034 mm	2 tk.
1500 mm	1 tk.
1509 mm	6 tk.





 



 
 
 


Post 95x95

KOKKU	1.68 j.m.
842 mm	2 tk.

 


Post 120x120


KOKKU	25.2 j.m.
2100 mm	12 tk.

	Räästalaud 18x120 KOKKU 5100 mm (üle vaadata pärast katuse joonise valmimist)	40.8 j.m. 8 tk.		
	Tugipuu 95x95 KOKKU 690 mm	11.04 j.m. 16 tk.		
	Äärelaud 18x120 KOKKU 1680 mm 3680 mm	17.44 j.m. 6 tk. 2 tk.		
	Ülemine vöö 120x120 KOKKU 1896 mm 3897 mm	19.17 j.m. 6 tk. 2 tk.		
	Kruvi 4x40 räästalauale KOKKU	64 tk.		
	Kruvi 4x40 terrassi äärelauale KOKKU	40 tk.		
	Kruvi 5x90 käsipuule KOKKU	346 tk.		
	Kruvi 5x90 postile KOKKU	8 tk.		
	Kruvi 6x140 alusraamile KOKKU	60 tk.		
	Kruvi 6x140 tugipuule KOKKU	96 tk.		
	Kruvi 6x140 ülemisele vööle KOKKU	64 tk.		
	Kruvi 6x180 ülemisele vööle KOKKU	40 tk.		
	Kruvi Kzn 4x60 terrassilauale KOKKU	734 tk.		
	Nael 2.5x60 katuselauale KOKKU	1400 tk.		
	Nael 2x20 katusesindlile KOKKU	1400 tk.		
	Postitugi U 120x60x120 KOKKU	12 tk.		
	Puidupolt 8x120 postitoele KOKKU	36 tk.		
	Puidupolt 8x60 postitoele KOKKU	72 tk.		
Nimi Wedding Gazebo		Art.nr.	Kuupäev 04.03.2018	Leht 3/4


Käsipuu 6 tk

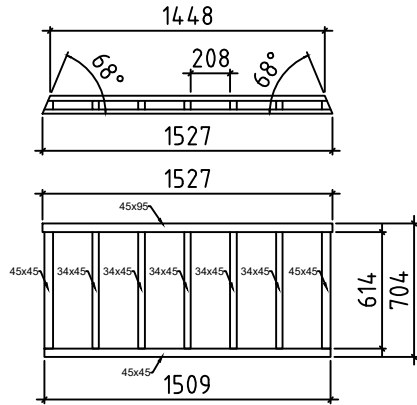


Käsipuu 2 tk

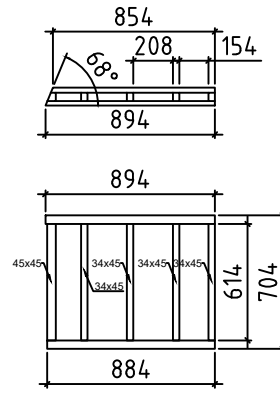


Käsipuu 2 tk

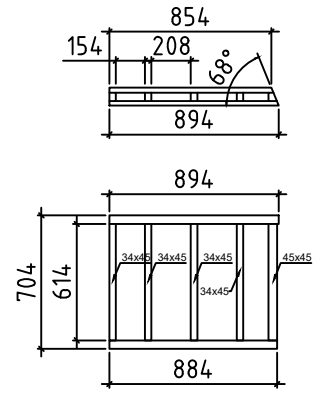



Käsipuu 2 tk

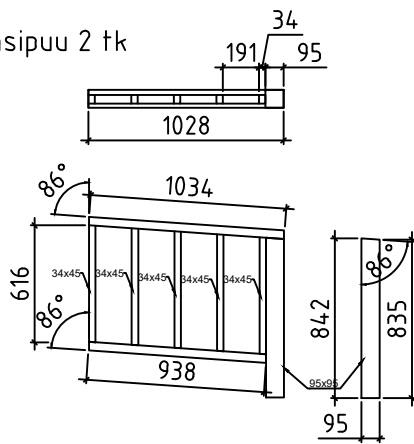


Käsipuu 1 tk

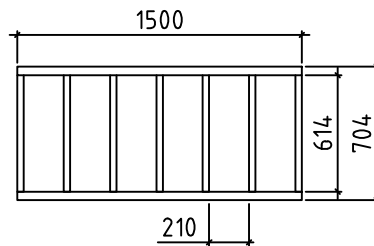

Tugipuu 95x95 16 tk

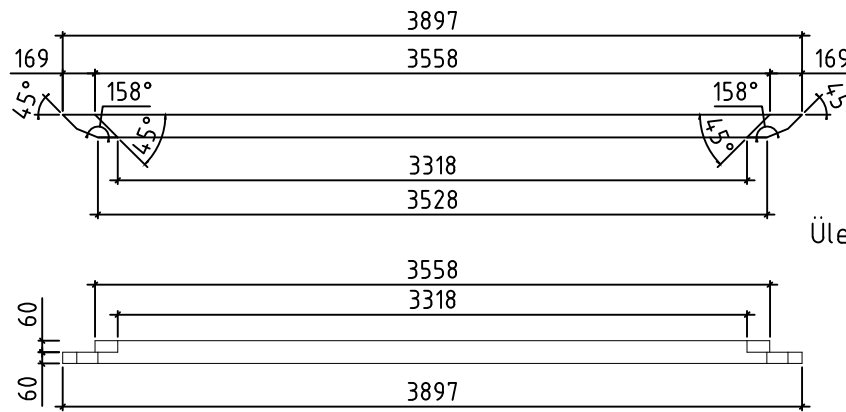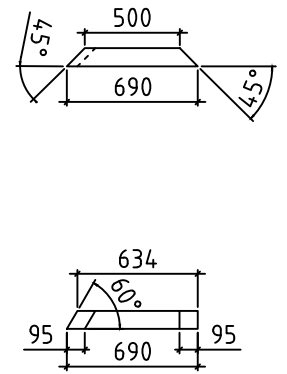

Ülemine vöö 120x120 2 tk

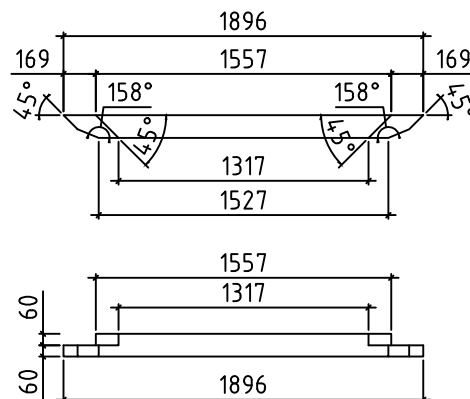

Ülemine vöö 120x120 6 tk