




Kood	Albrigsen	Leht	1
Joonis	Floorplan	Mootkava	1:50
Materjal	7x13.5	Kuup.	05.03.2017
Joonestaj	M.Mere	File	Albrigsen.dwg

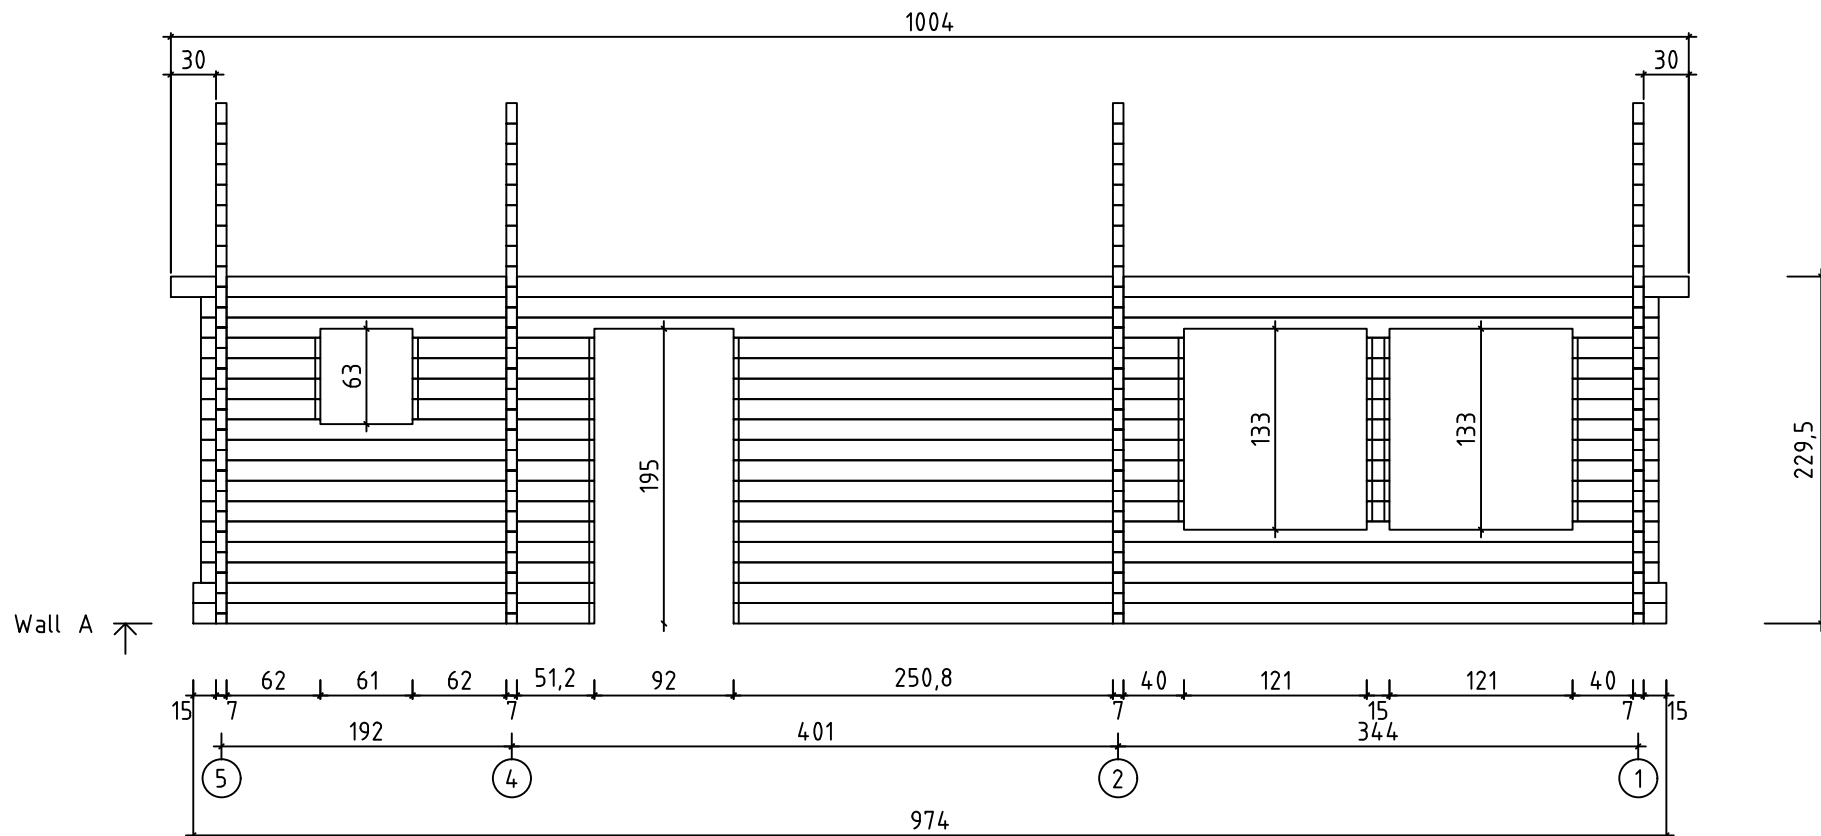


Kood	Albrigsen	Leht	2
Joonis	WALL A	Mootkava	1:50
Materjal	7x13.5	Kuup.	05.03.2017
Joonestaj	M.Mere	File	Albrigsen.dwg

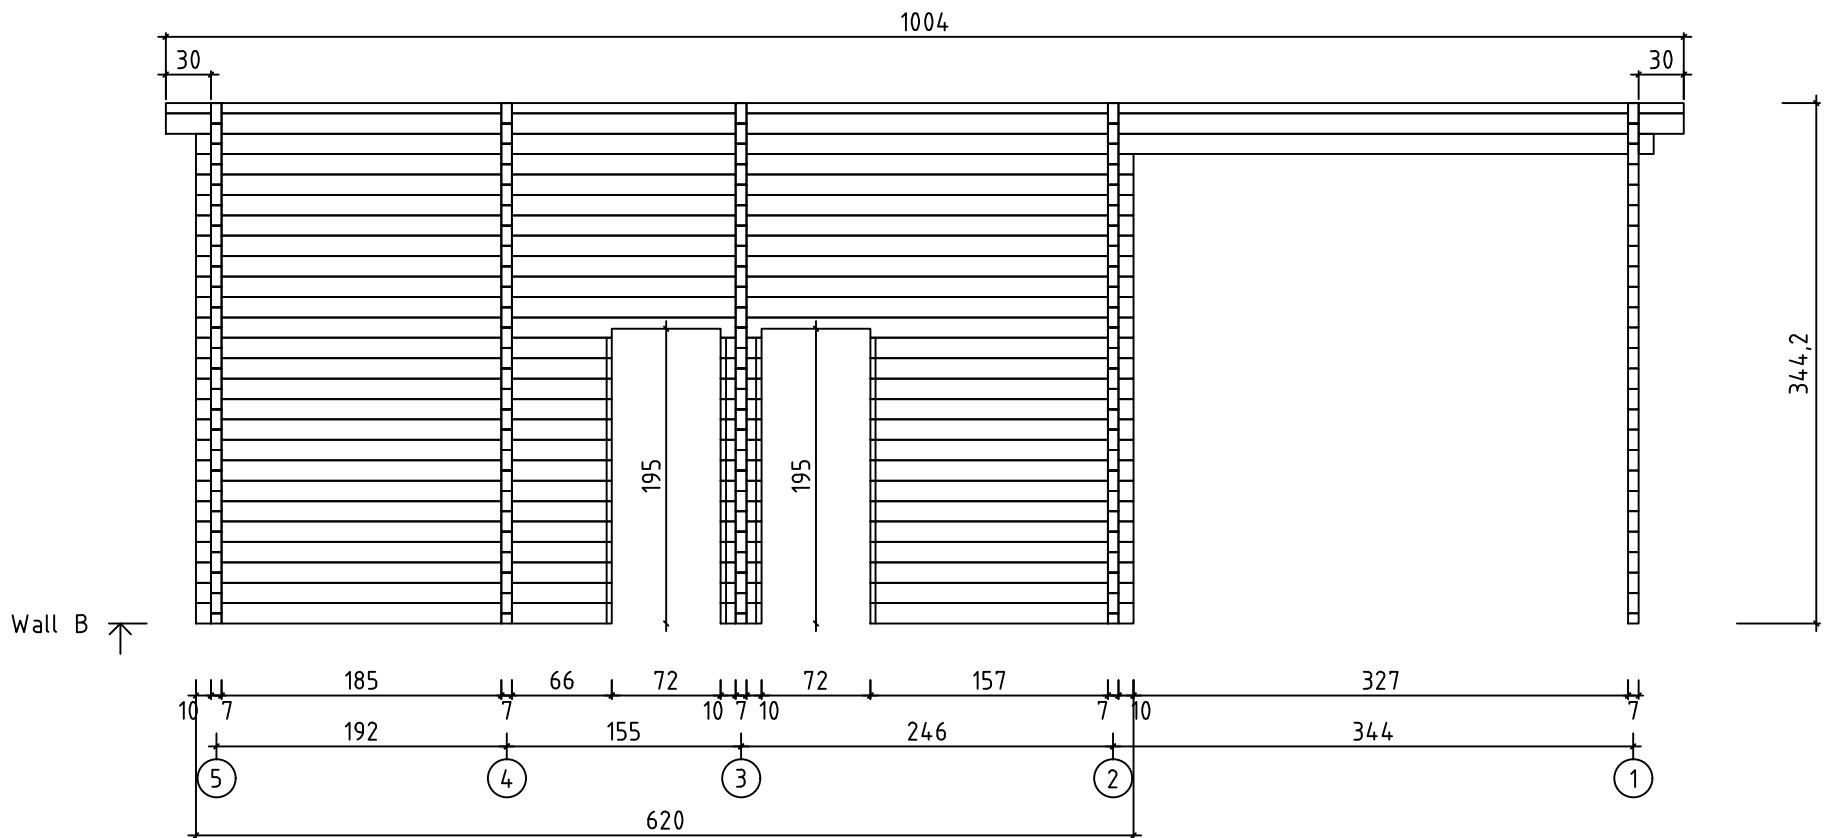


Kood	Albrigsen	Leht	3
Joonis	WALL B	Mootkava	1:50
Materjal	7x13.5	Kuup.	05.03.2017
Joonestas	M.Mere	File	Albrigsen.dwg

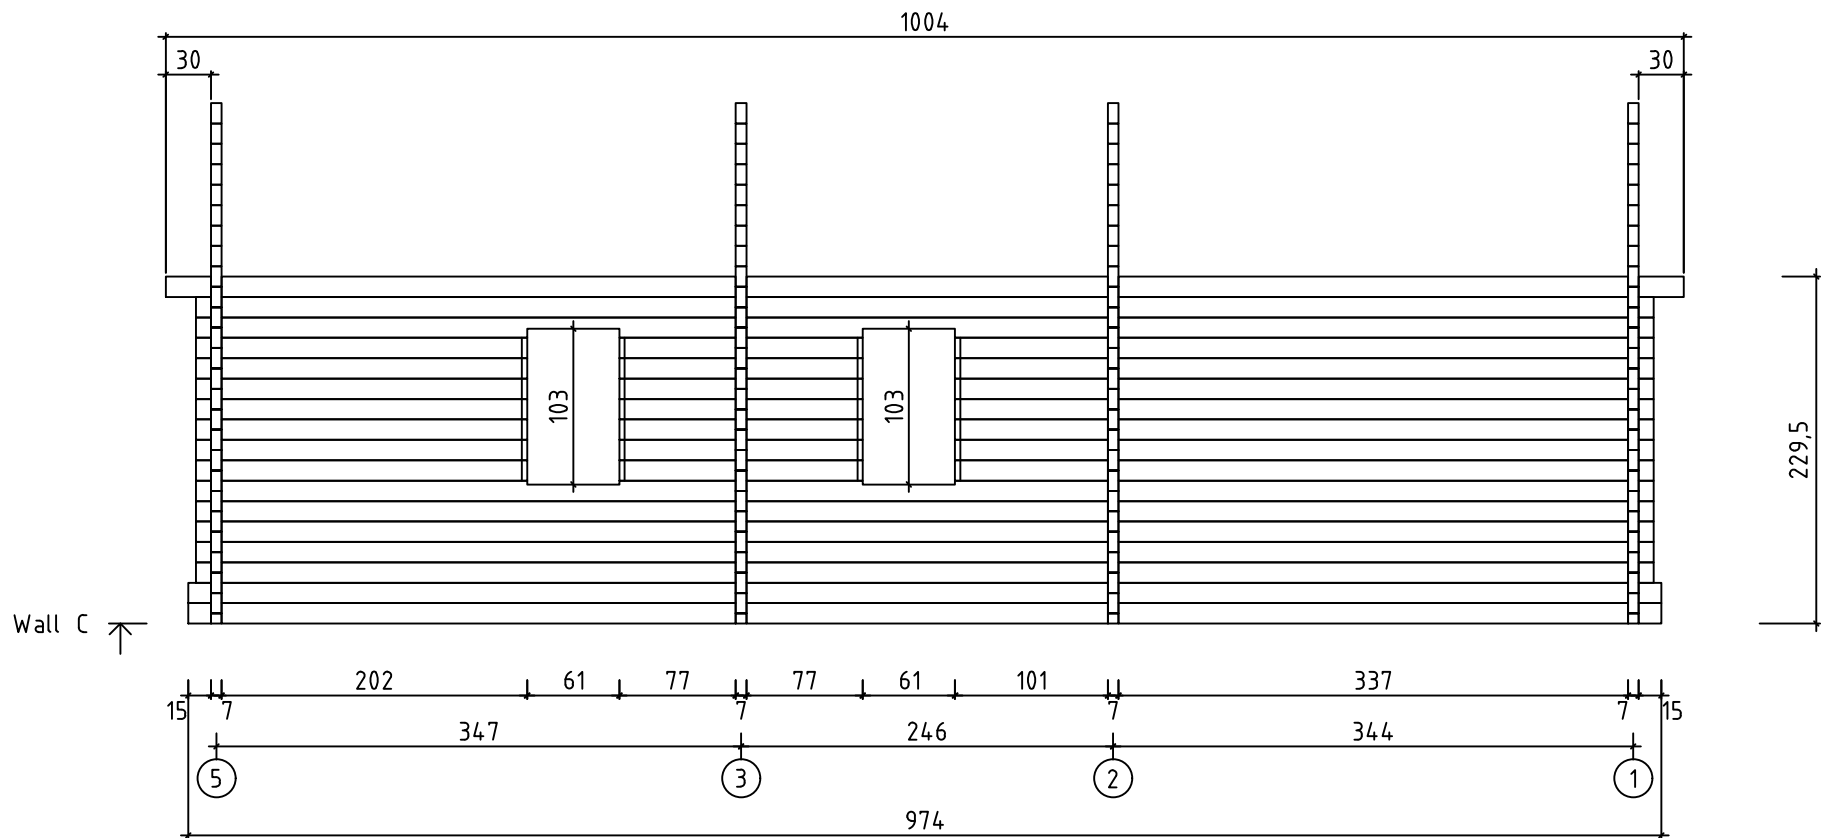


Kood	Albrigsen	Leht	4
Joonis	WALL C	Mootkava	1:50
Materjal	7x13.5	Kuup.	05.03.2017
Joonestas	M.Mere	File	Albrigsen.dwg

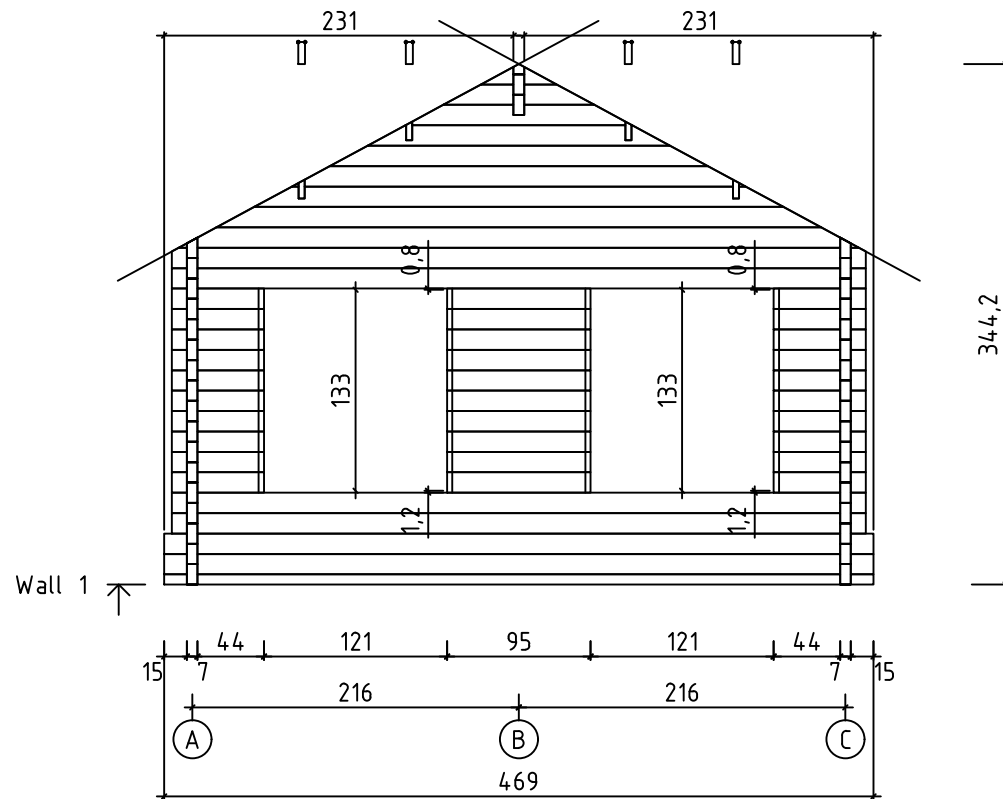


Kood	Albrigsen	Leht	5
Joonis	WALL 1	Mootkava	1:50
Materjal	7x13.5	Kuup.	05.03.2017
Joonestaj	M.Mere	File	Albrigsen.dwg

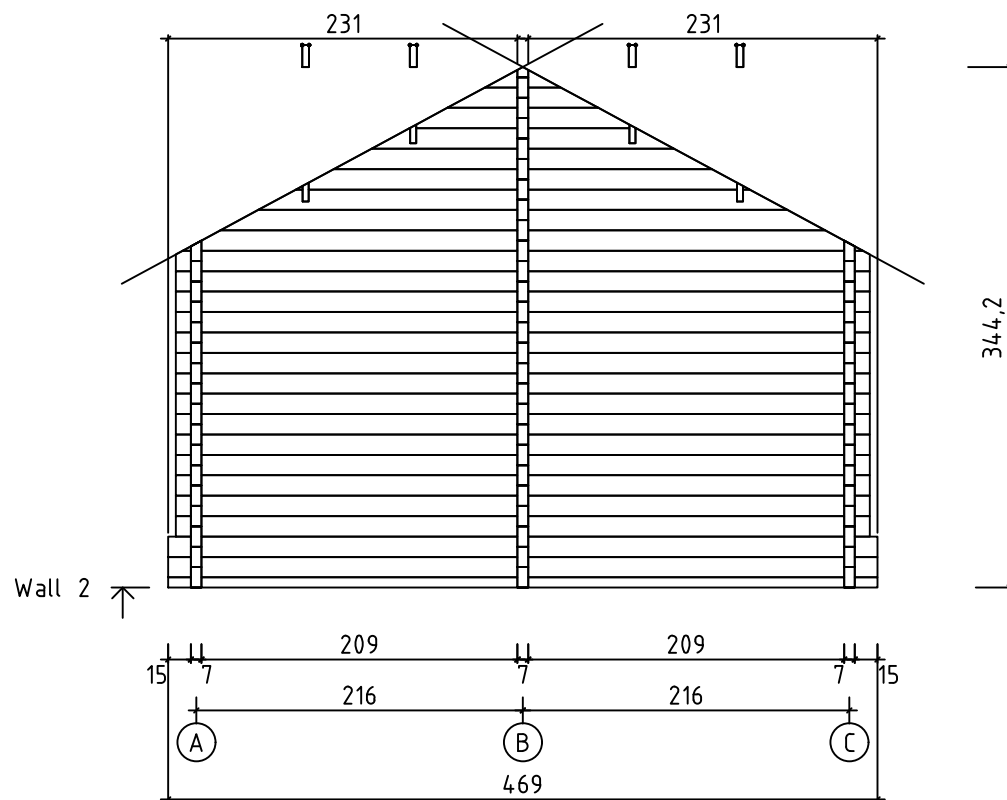

Kood	Albrigsen	Leht	6
Joonis	WALL 2	Mootkava	1:50
Materjal	7x13.5	Kuup.	05.03.2017
Joonestaj	M.Mere	File	Albrigsen.dwg

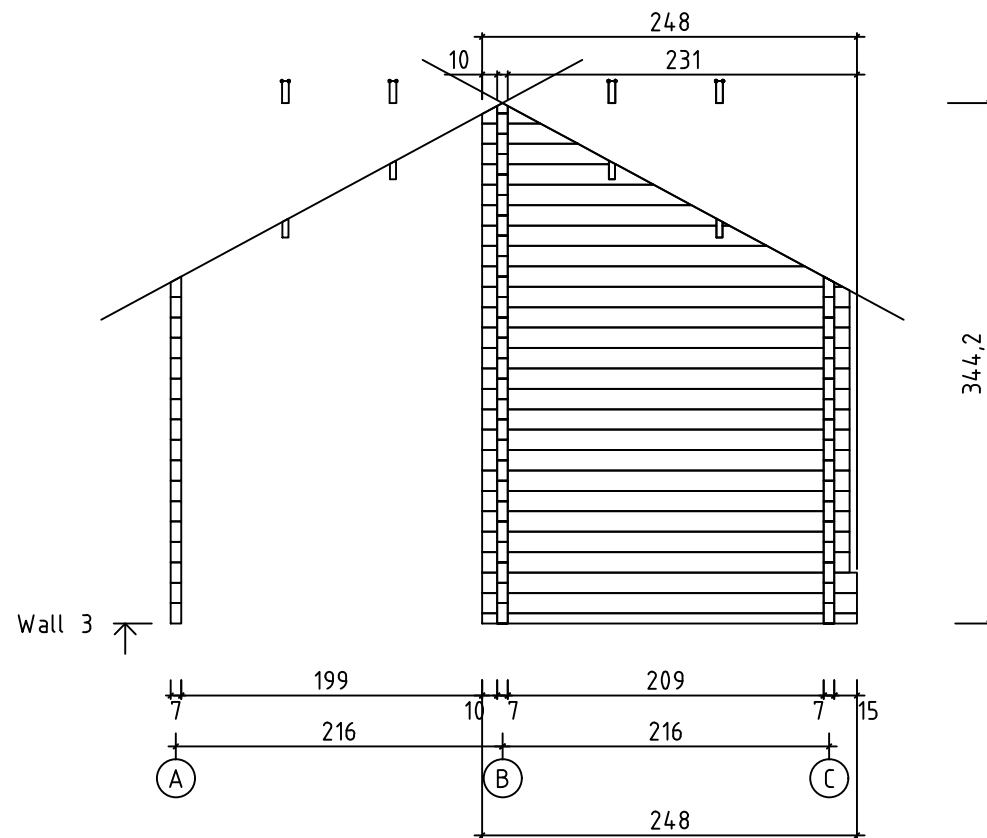


Kood	Albrigsen	Leht	7
Joonis	WALL 3	Mootkava	1:50
Materjal	7x13.5	Kuup.	05.03.2017
Joonestaj	M.Mere	File	Albrigsen.dwg

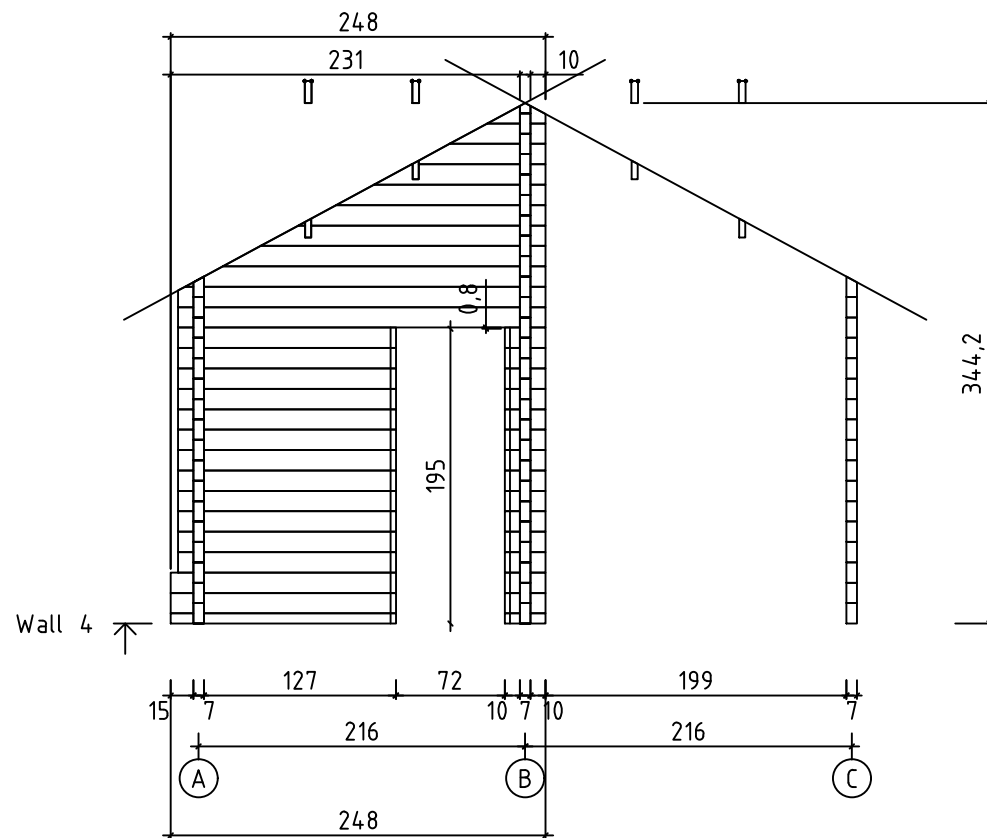

Kood	Albrigsen	Leht	8
Joonis	WALL 4	Mootkava	1:50
Materjal	7x13.5	Kuup.	05.03.2017
Joonestaj	M.Mere	File	Albrigsen.dwg



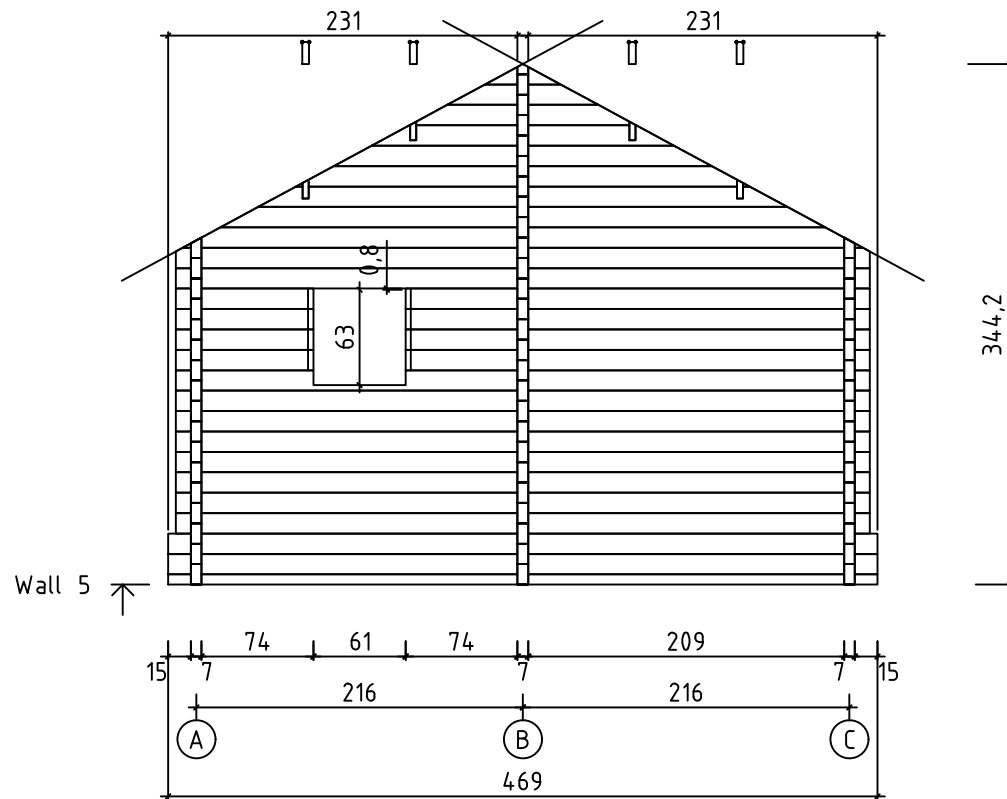

Kood	Albrigsen	Leht	9
Joonis	WALL 5	Mootkava	1:50
Materjal	7x13.5	Kuup.	05.03.2017
Joonestaj	M.Mere	File	Albrigsen.dwg